




VÅNING 1 TR.

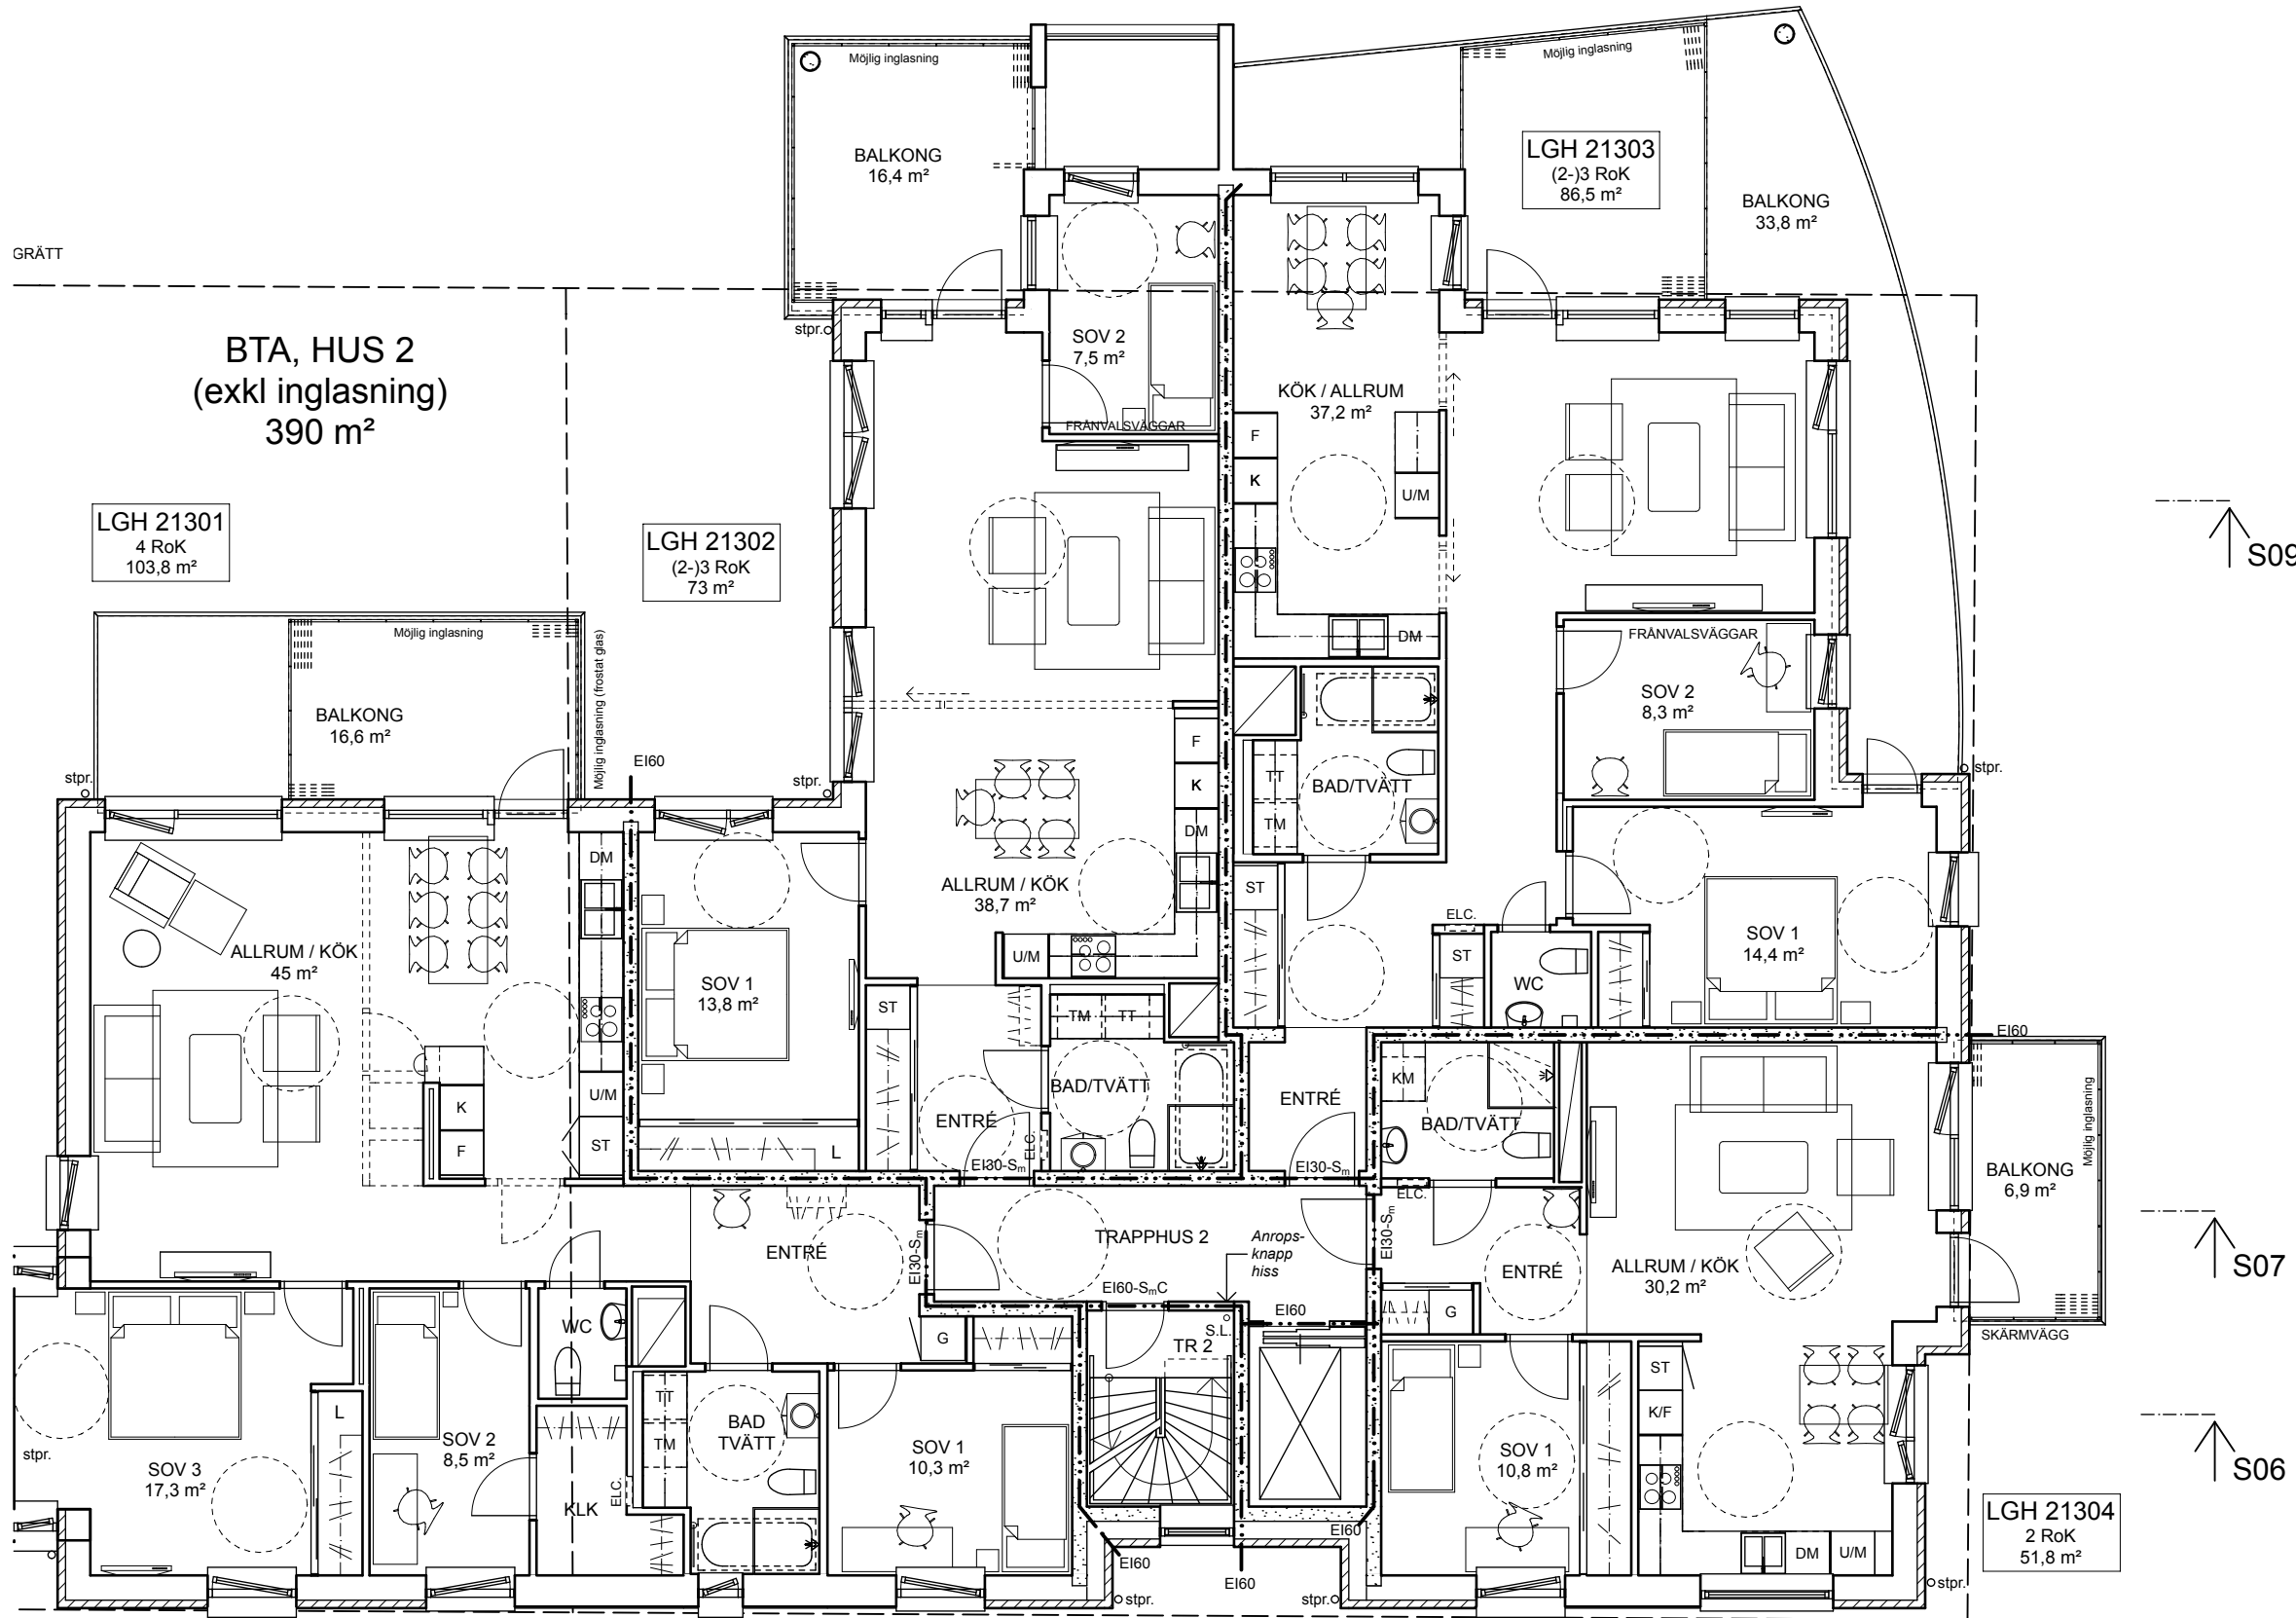

VÅNING 3-5 TR.

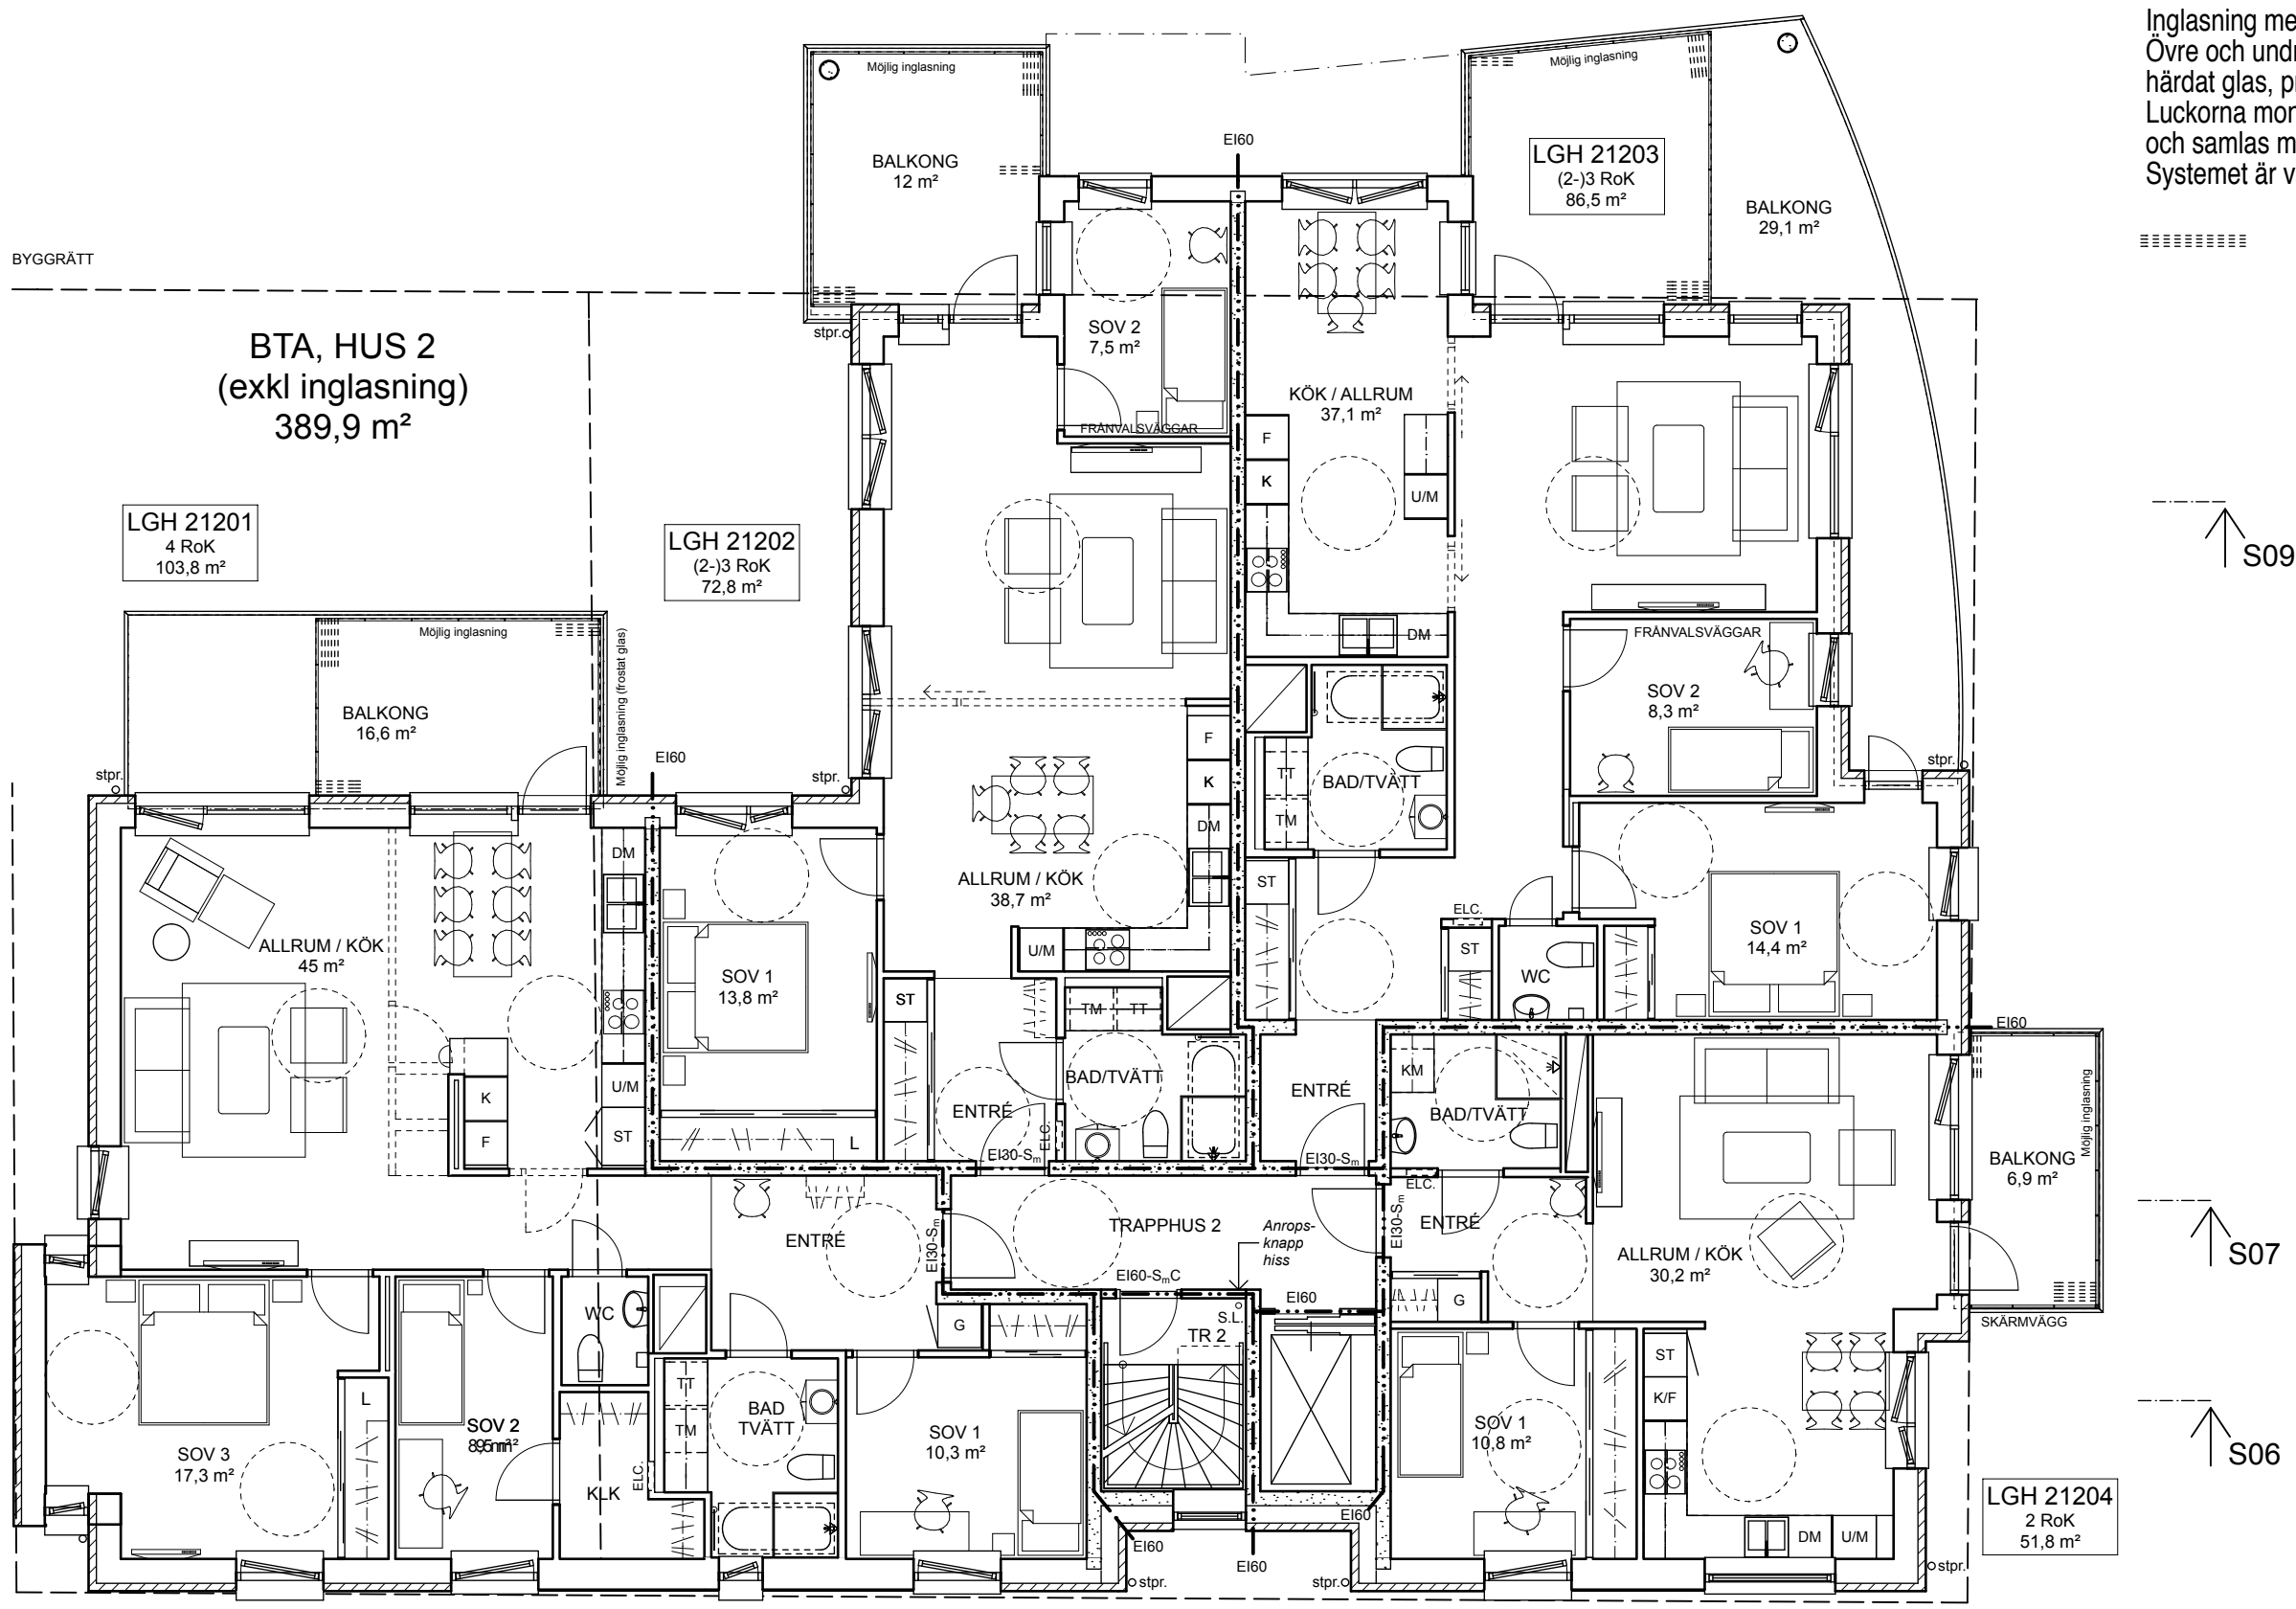

VÅNING 2 TR.

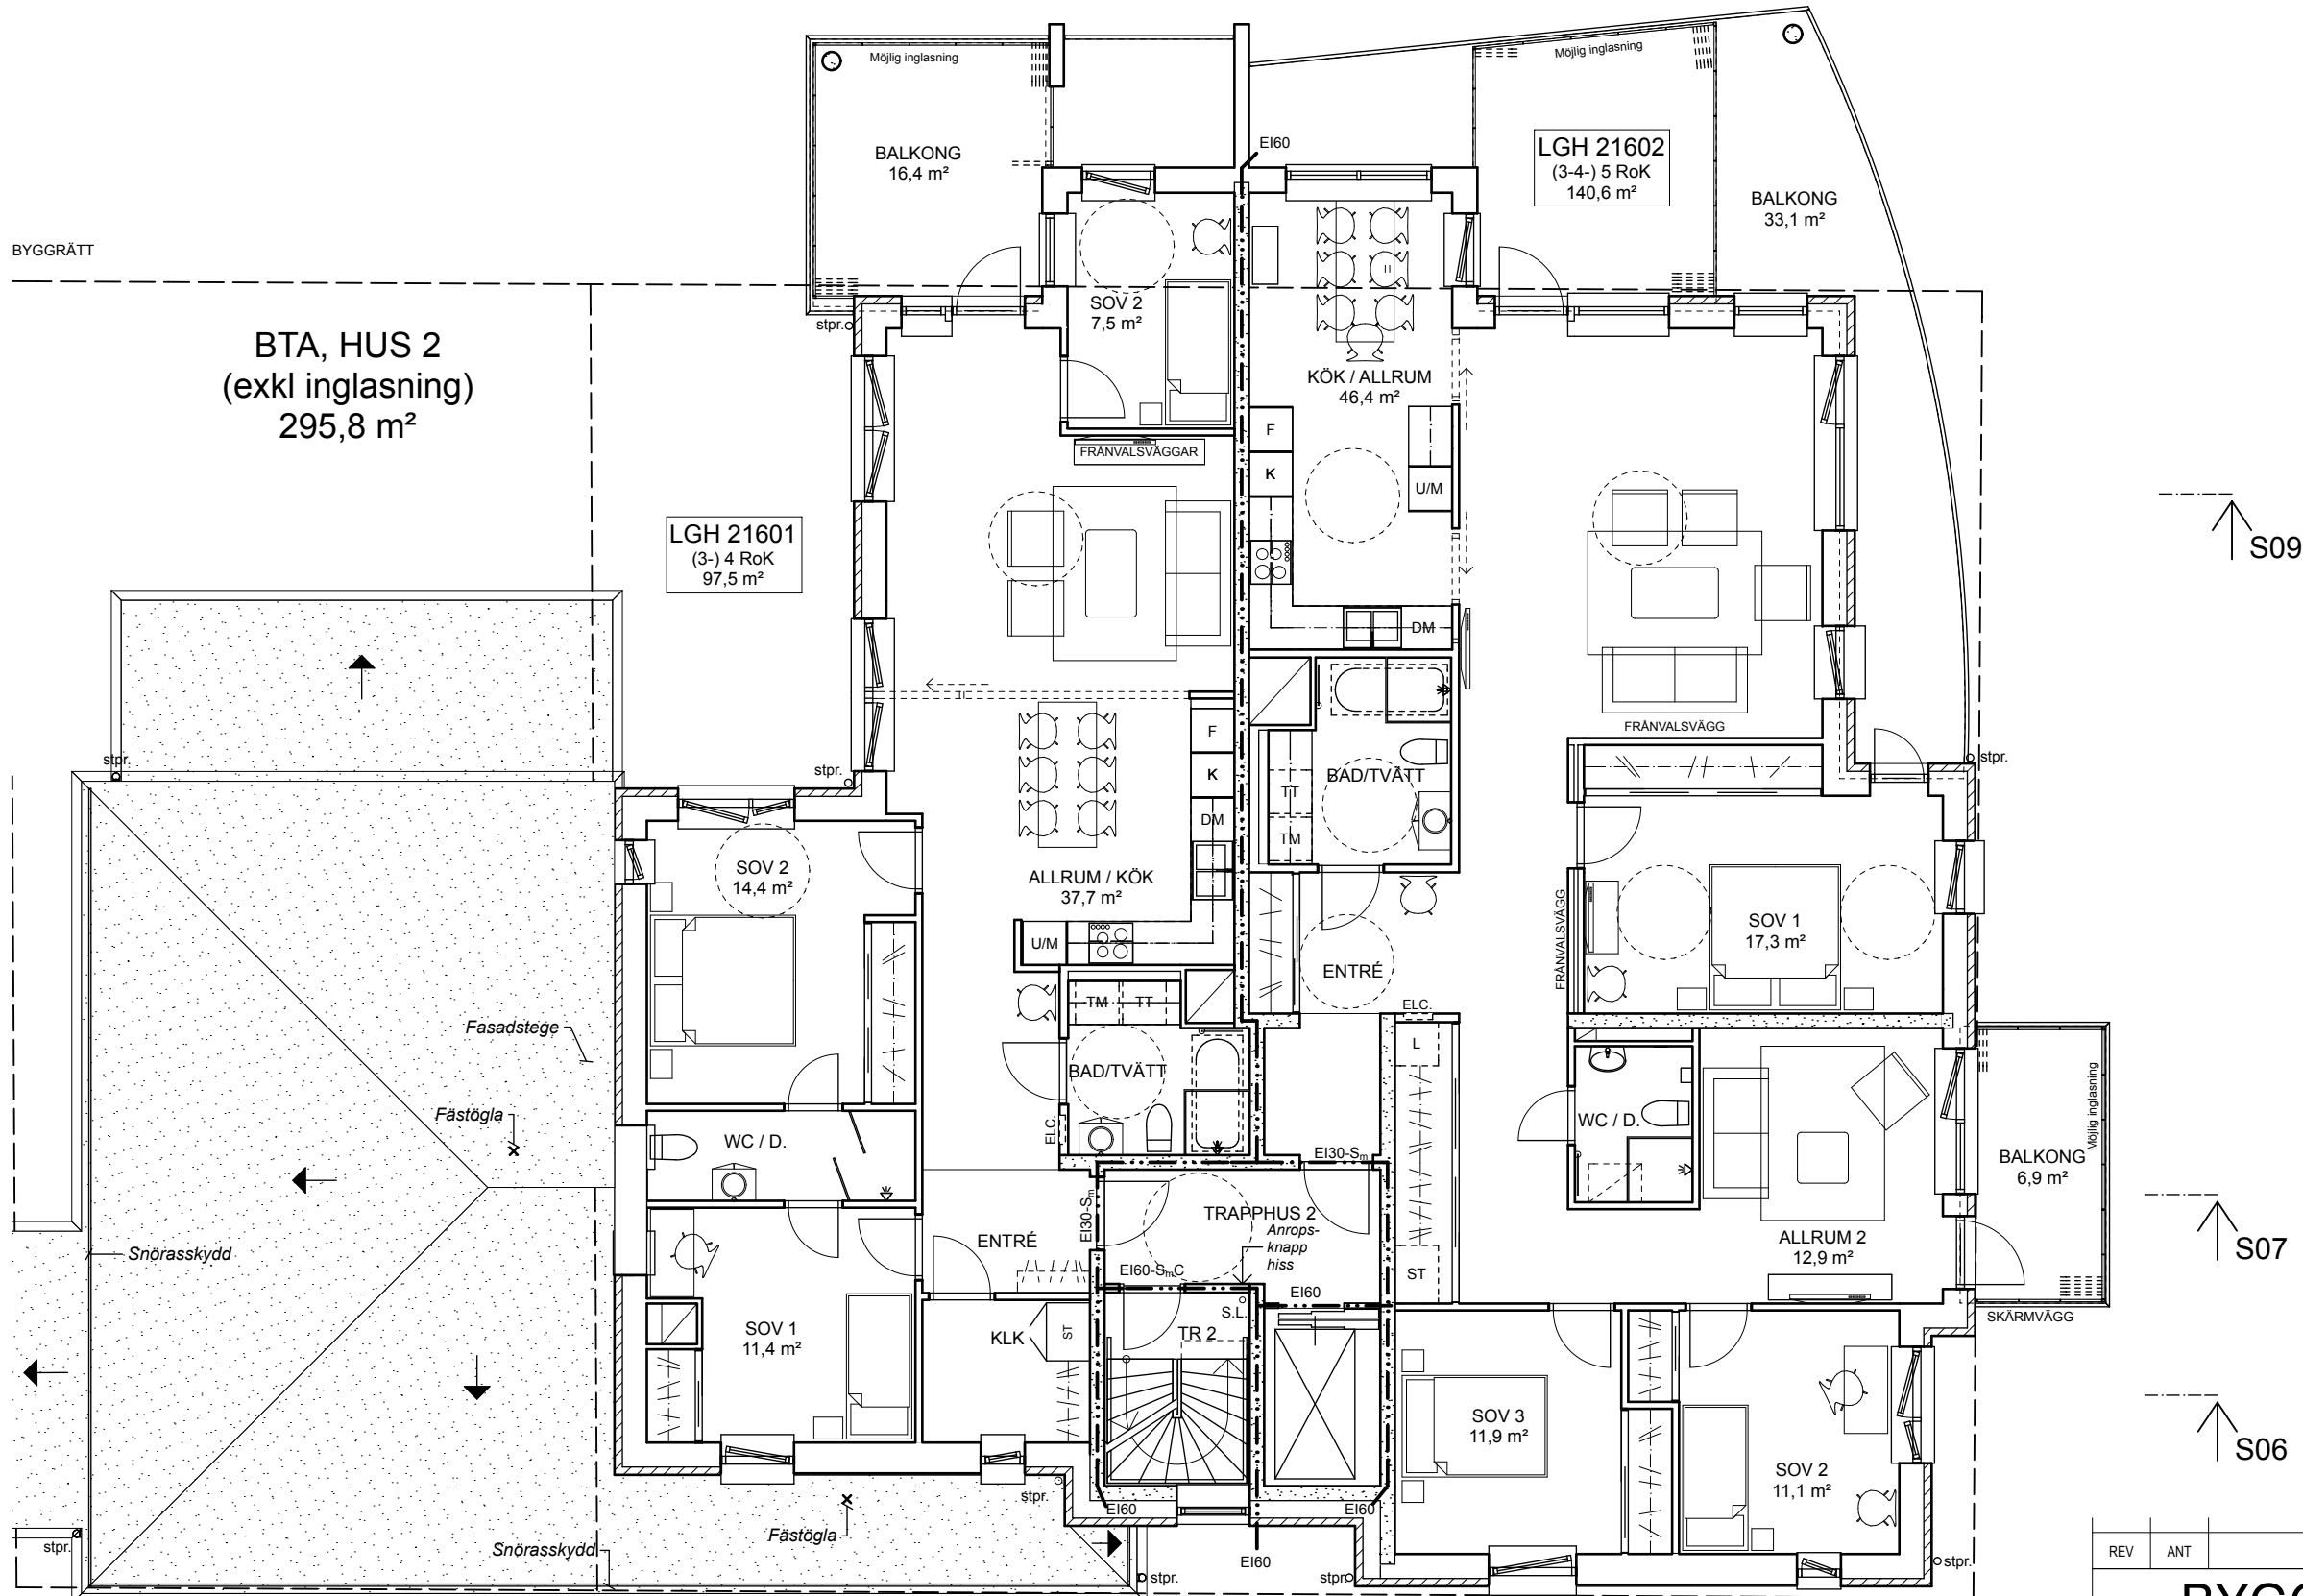

VÅNING 6 TR.

FÖRKLARING BALKONGINGLASNINGAR

Inglasning med vikbart inglasningssystem. Övre och undre profil i NCS S 7502-B av hårdat glas, profilösa sidor. Luckorna monteras innanför räckert, viks ihop och samlas mot vägg enl. plan. Systemet är våningshögt.

***** Symbol för balkonginglasning på plan

MÖLLER
ARKITEKTER

V. KYRKOGATAN 15
202 32 ÄNGELHOLM
E-post: info@moller-arkitekter.se

0431 - 44 59 80
010-452 30 23
042-38 39 73
042-18 78 50
044-781 00 03
0415-512 20
0705-26 62 20

ANSVARIG
THOMAS MAURITZSON

DATUM
2015-06-16

BYGGLOVSHANDLING

Box 327
201 23 Malmö
Jörgen Kocksgata 9, Malmö
Tel 040-16 56 00

KVARTERET BÖLJAN, HELSINGBORG

NYBYGGNAD AV FLERBOSTADSHUS

BALKONGINGLASNING

Våning 1 TR, 2 TR, 3-5 TR och 6 TR, Hus 2

KOD TYP ROS
1:100 (A1)
1:200 (A3)

ARBETSNUMMER
21-179

SKALA
A1 1:100